


**P.I.** **COMUNE DI FIESSO D'ARTICO**  
Città Metropolitana di Venezia - Regione del Veneto

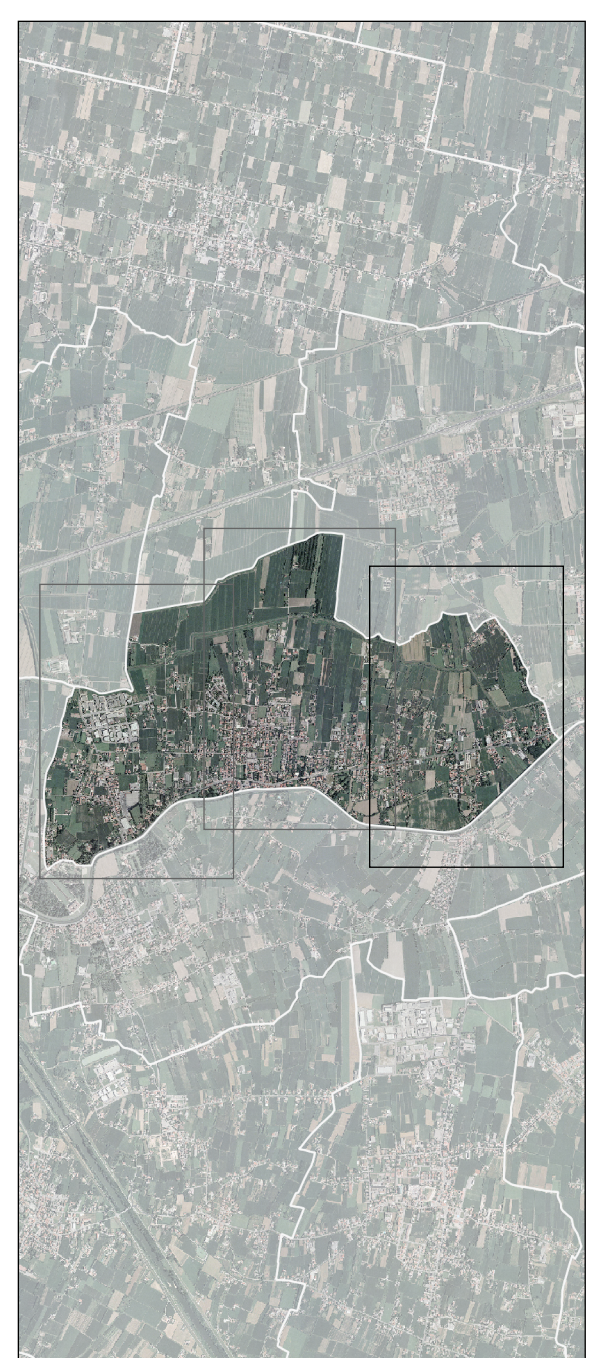

SINDACO  
Marco Cominato

UFFICIO TECNICO UNICO  
Giacomo Furlan

PROGETTAZIONE P.I. E COORDINAMENTO  
TOMBOLIAN & ASSOCIATI  
Renzo Tombolian  
Roberto Di Paolo  
Giacomo Bello

Piano Regolatore Comunale LR 11/2004  
**PIANO DEGLI INTERVENTI**

Tav. 2c  
Scala 1:2000

**P.I.**  
**VINCOLI E TUTELE**  
Fiesse d'Artico - EST

tombolian&associati

**LEGENDA**

	Confine Comunale	
	Zone territoriali (individuato nelle Tav. 3a-3b-3c)	
<b>VINCOLI</b>		
	Vincolo monumentale D.Lgs. n° 42/2004 art.10 - Beni culturali	art. 21
	Vincolo paesaggistico D.Lgs. n° 42/2004 art.136 - Aree di notevole interesse pubblico	art. 22
	Vincolo paesaggistico D.Lgs. n° 42/2004 art. 142, comm. 1, lett. c - Corsi d'acqua	art. 23
	Vincolo storico "Zona 4" - D.G.R. 6/2003, O.P.C.M. 3274/2003, O.P.C.M. 3519/2006 e D.G.R. 71/2008	art. 24
<b>FASCE DI RISPETTO ED ELEMENTI GENERATORI DI VINCOLO</b>		
	Perimetro dei Centri Abitati	art. 25
	Vialità / Fasce di rispetto - D.Lgs. 285/1992 e DPR. 495/1992	art. 25
	Idrografia / Fasce di rispetto - Servizio Idraulico R.D. 358/1904 e R.D. 523/1904	art. 26
	Elettrodotti / Fasce di rispetto	art. 27
	Impianti di comunicazione elettronica ad uso pubblico	art. 28
	Cimiteri / Fasce di rispetto - L.R. 30/2016	art. 29
	Cimiteri / Fasce di rispetto - T.U. legge sanitaria R.D. 1266/1934	art. 29
	Pozzi idropotabili / Fasce di rispetto - D.Lgs. n° 152/2006	art. 30
	Allevamenti	art. 31
	Allevamenti zootecnici (r-interali)	
	Distanze minime reciproche dalle case sparse	
	Distanze minime reciproche da residenze civili concentrate (centri abitati)	

**SALVAGUARDIA IDROGEOLOGICA**

	Area idonea a condanna	art. 34
	Aree esondabili o a periodico stagno idrico - IDR	art. 35
	Zone di fultone - lettig. art. 41, L.R. 11/2004	art. 36
	Pozzi freatici	art. 33
<b>SISTEMA AMBIENTALE E PAESAGGISTICO</b>		
	Arredo della Riviera Storica	art. 38
	Asse del Naviglio del Brenta	art. 39
	Sistema della campagna a nord e a sud del Naviglio del Brenta	art. 41
	Corridoio ambientale del Rio Seraglio	art. 40
	Macchie boscate	art. 43
	Seppi e fiorai	art. 43
	Partenze scoperte da fultone	art. 44
	Contesti figurativi dei complessi monumentali	art. 45
	Verde Privato di tutela	art. 48
	Corridoi ecologici primari e secondari	art. 42
	Palcoscenici	art. 32
	Dossi	art. 32

